
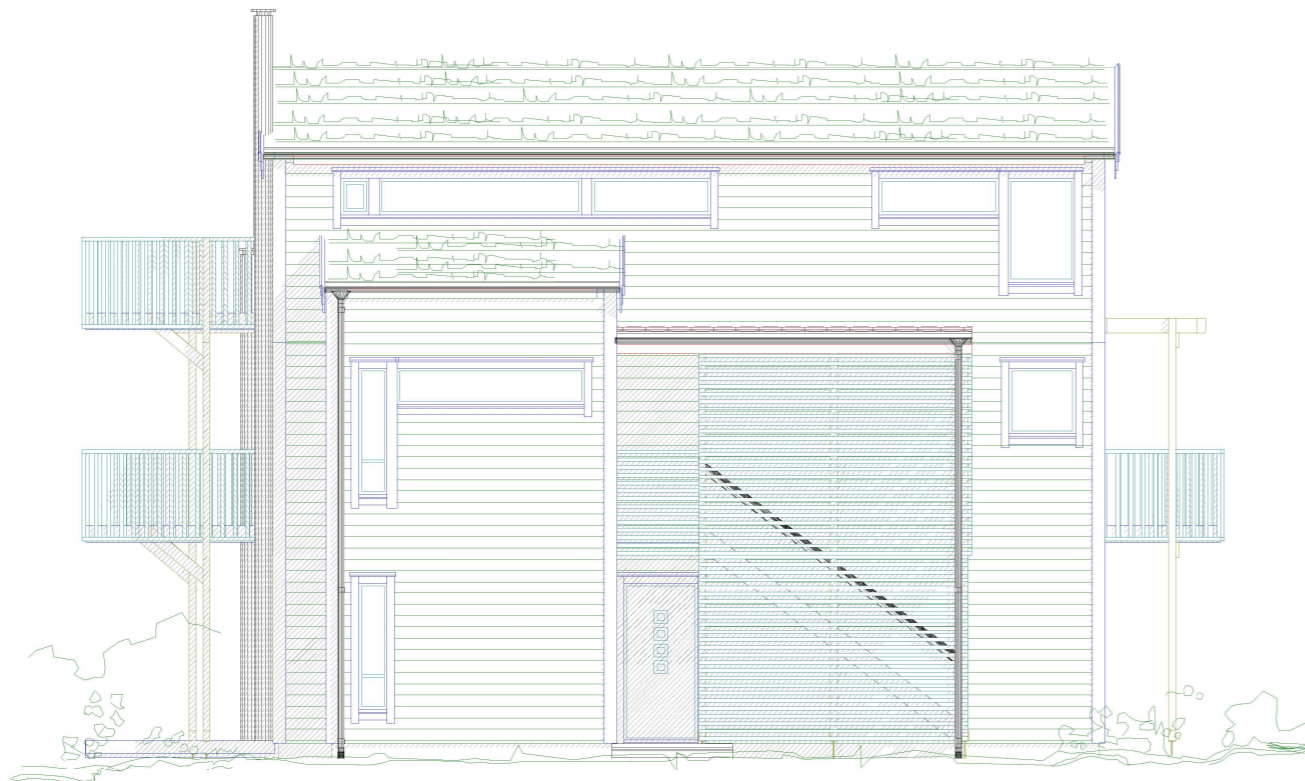


Byggetrinn 8

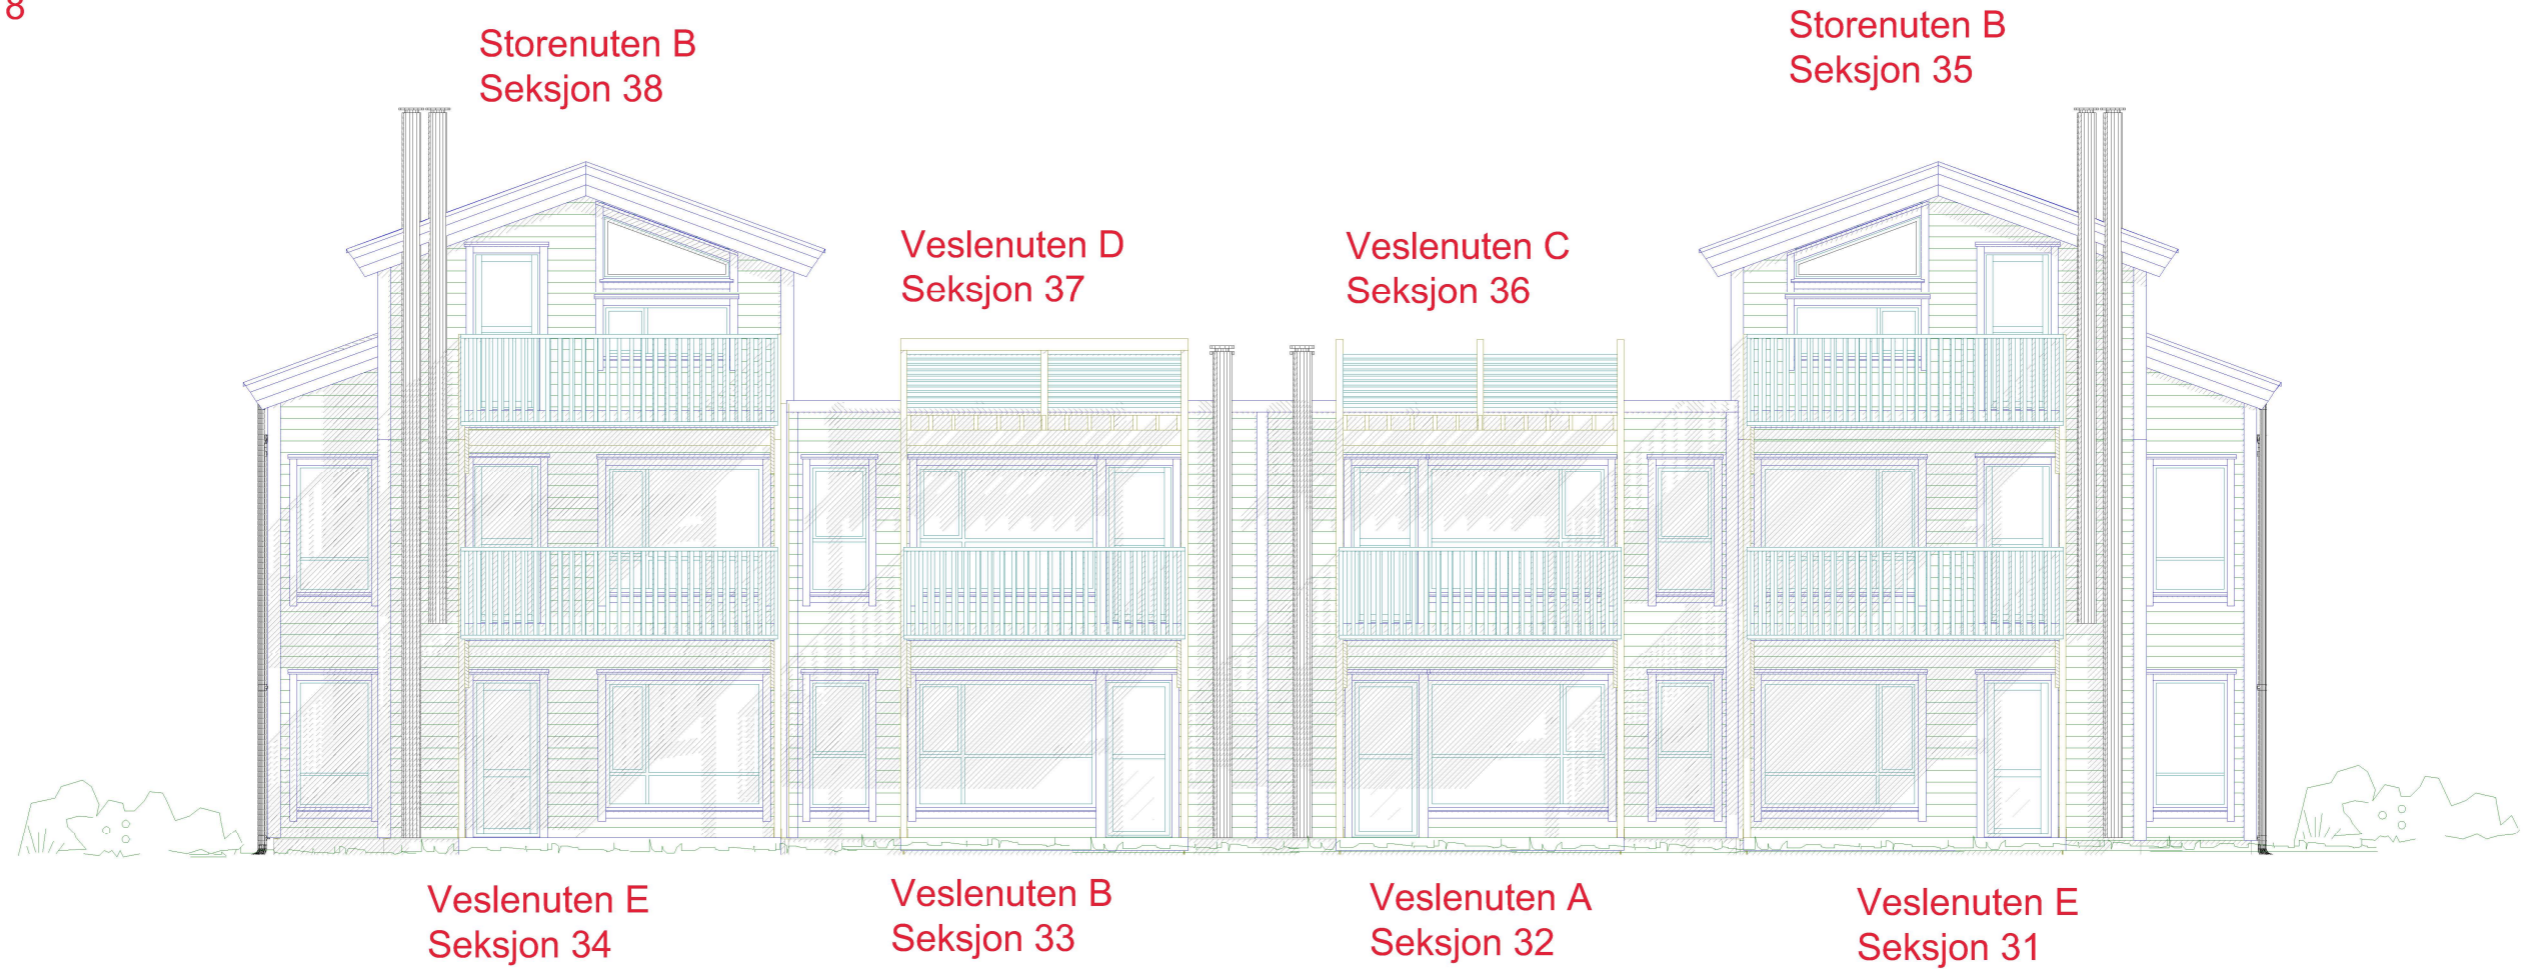

DATA DESIGN SYSTEM
A NEMETSCHKE COMPANY

REV.	ANT.	REVIDERINGEN GJELDER	SIGN.	DATO

Maurseth BT6

Maurseth Fjellandsby

G.NR. 17

B.NR. 307

Fasade 2 og 3

Sysendalen

KOMMUNE: Eidfjord

LB
leiglandbygg.no

5643 STRANDVIK
TLF: 56 58 00 70
FAX: 56 58 00 79

TEGN. Sigmund Le

GODKJ.

M+L 1 : 100

DATO 19.05.2020

PROSJ.NR.

Blokk B NY

TEGN. NR.

505

TEGNINGEN M+ HVERKEN HELT ELLER DELVIS KOPIERES ELLER BENYTTES UT FØRELSE AV ARBEIDER SOM LEIGLAND BYGG AS IKKE MEDVIRKER I.